Pianta Piano Terra
Scala 1:100

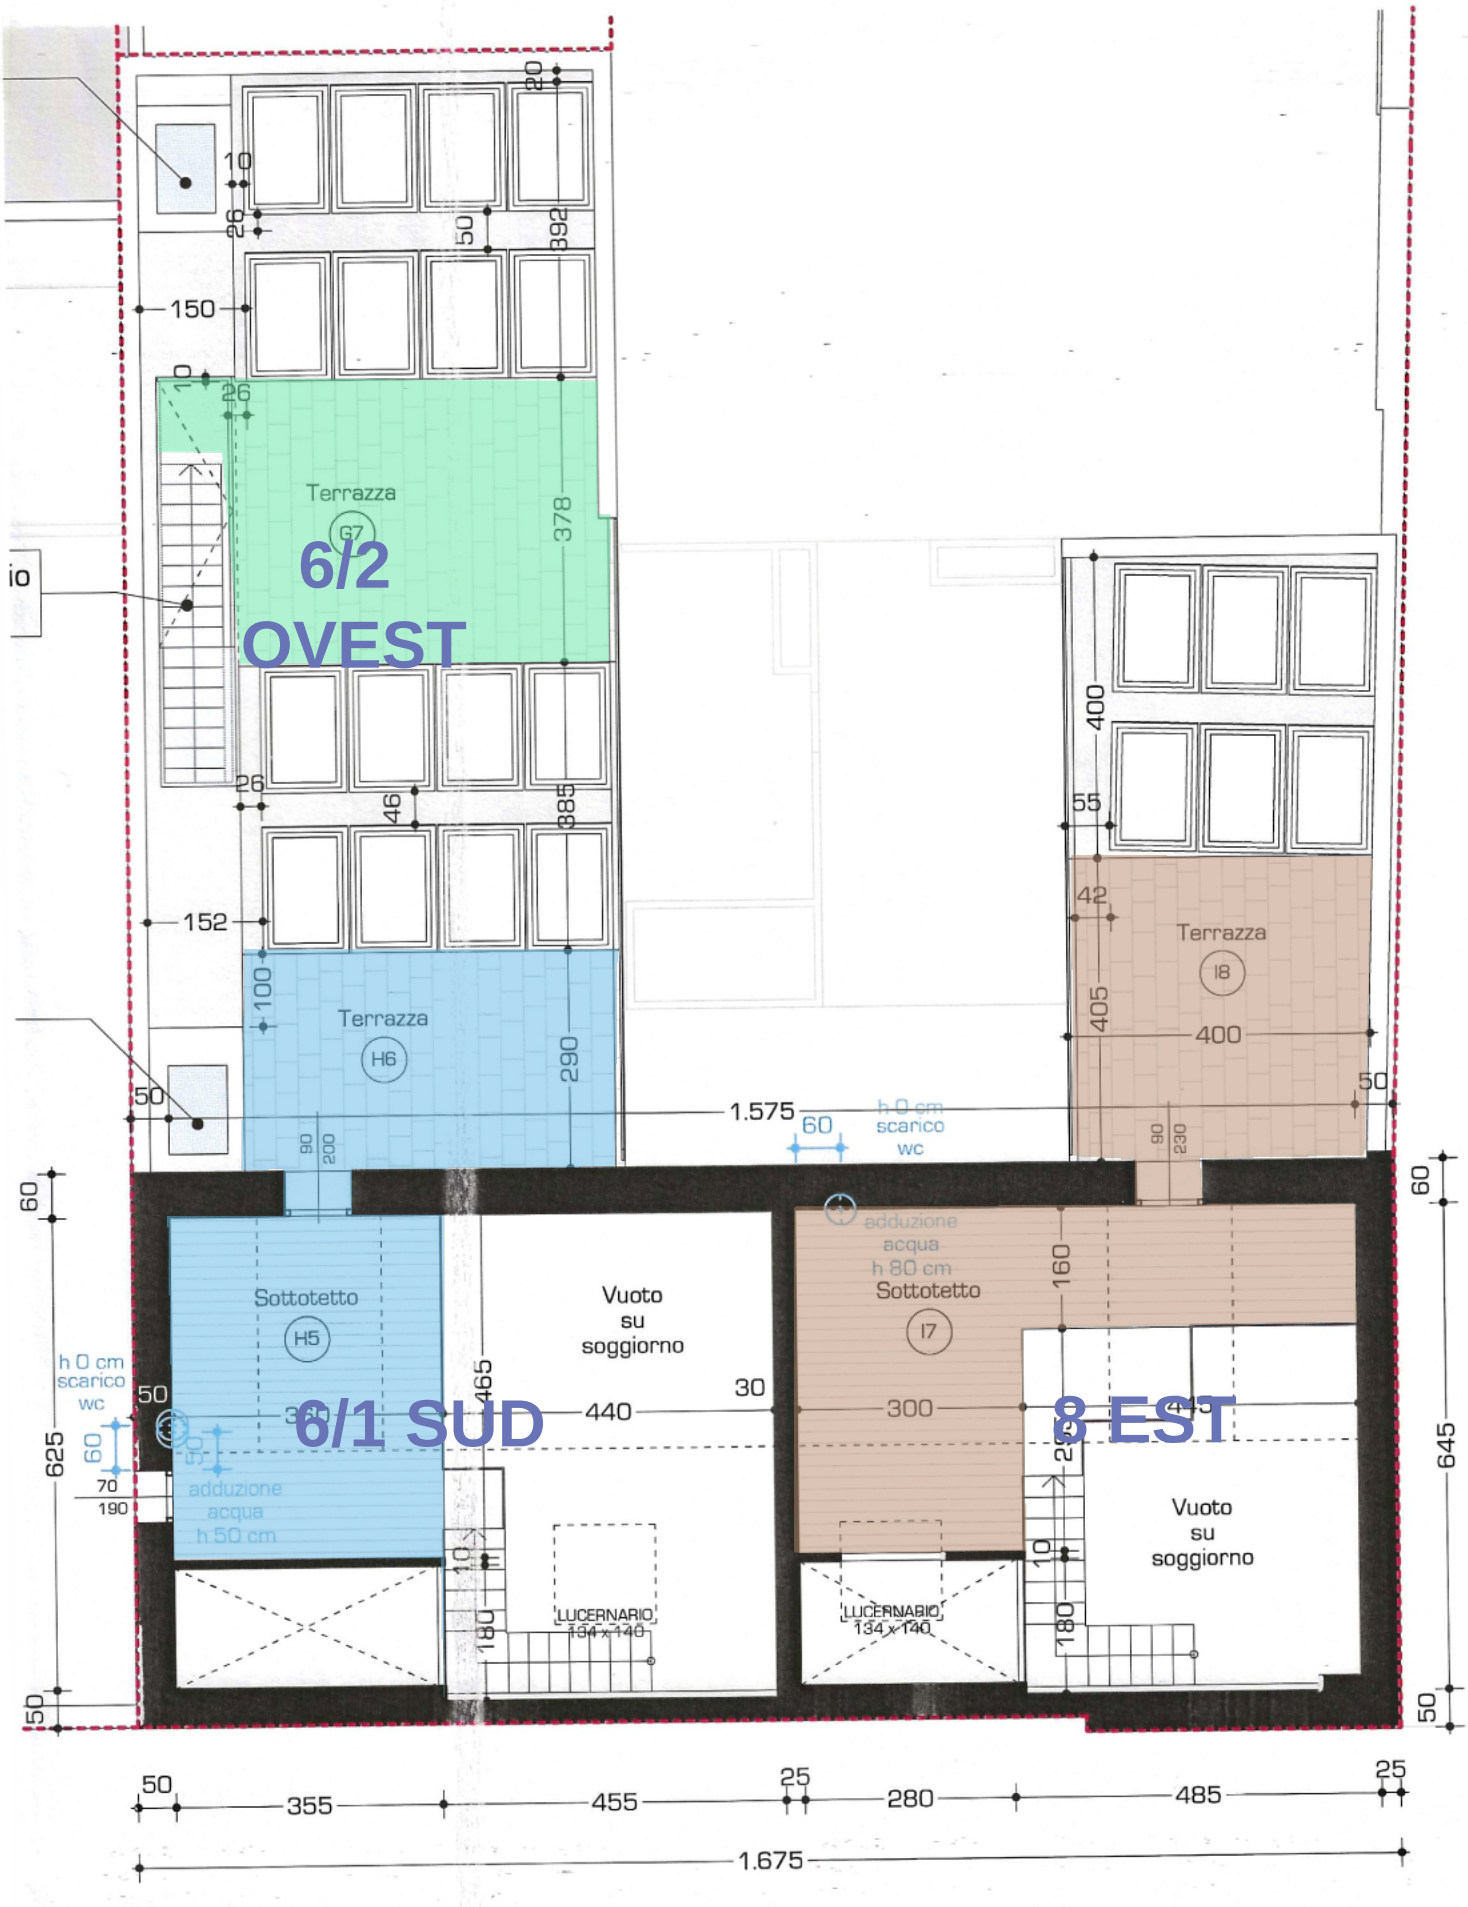

Pianta Piano Primo
Scala 1:100